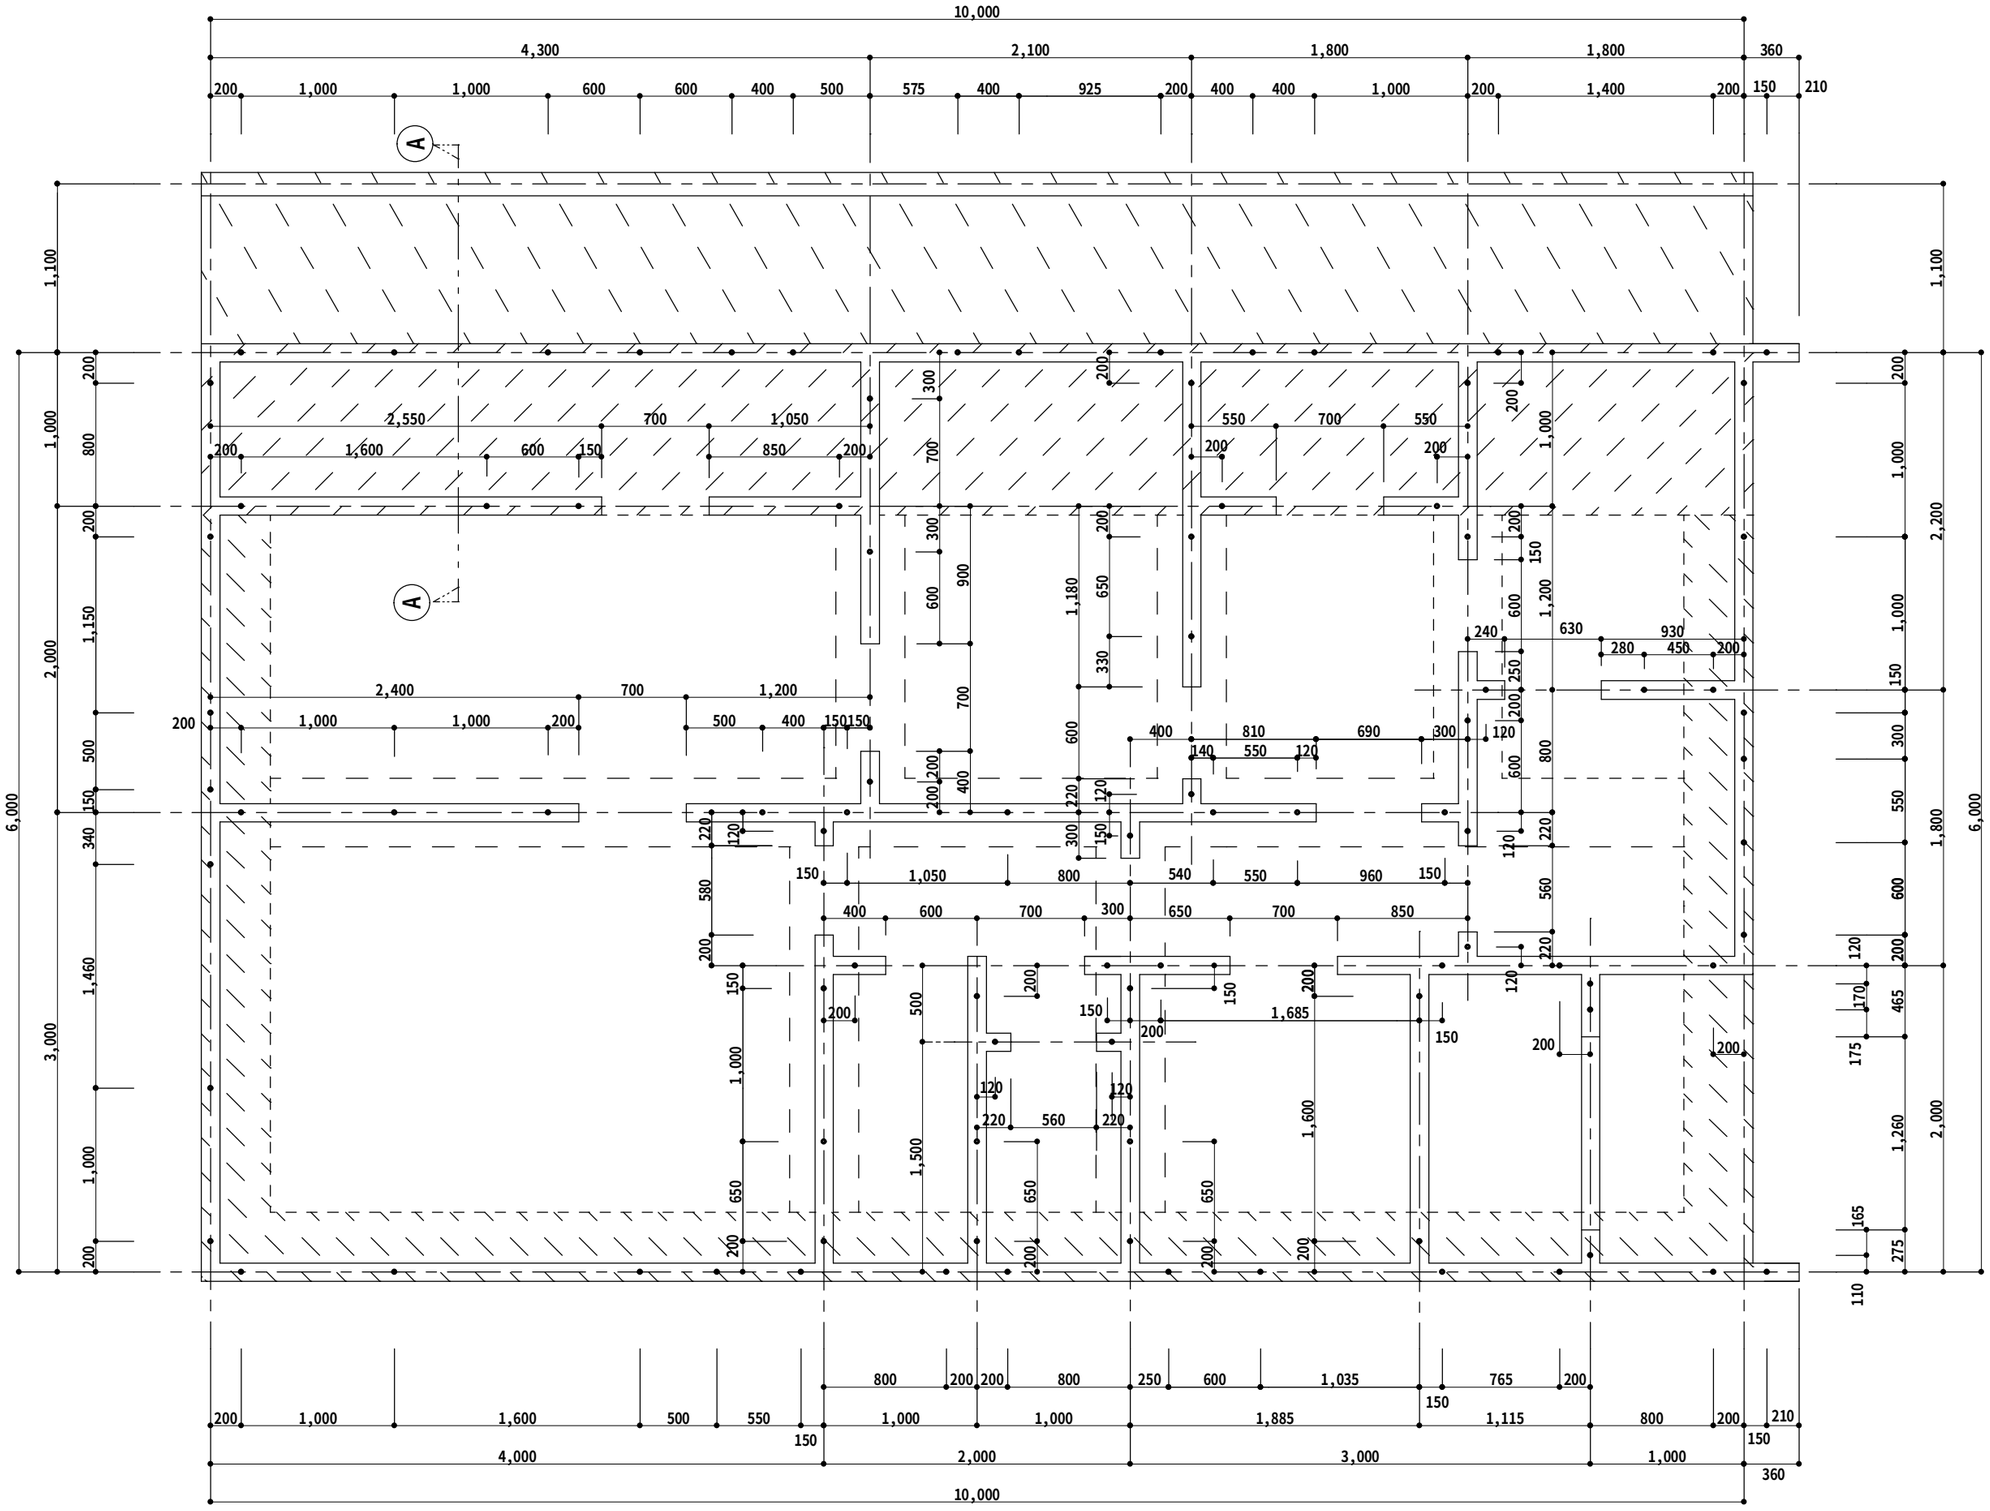
10,000
4,300
2,100
1,800
1,800
360
6,000
3,000
2,000
2,200
1,800
4,000
2,000
3,000
1,000
10,000
A
A

基礎伏図　S =1:40

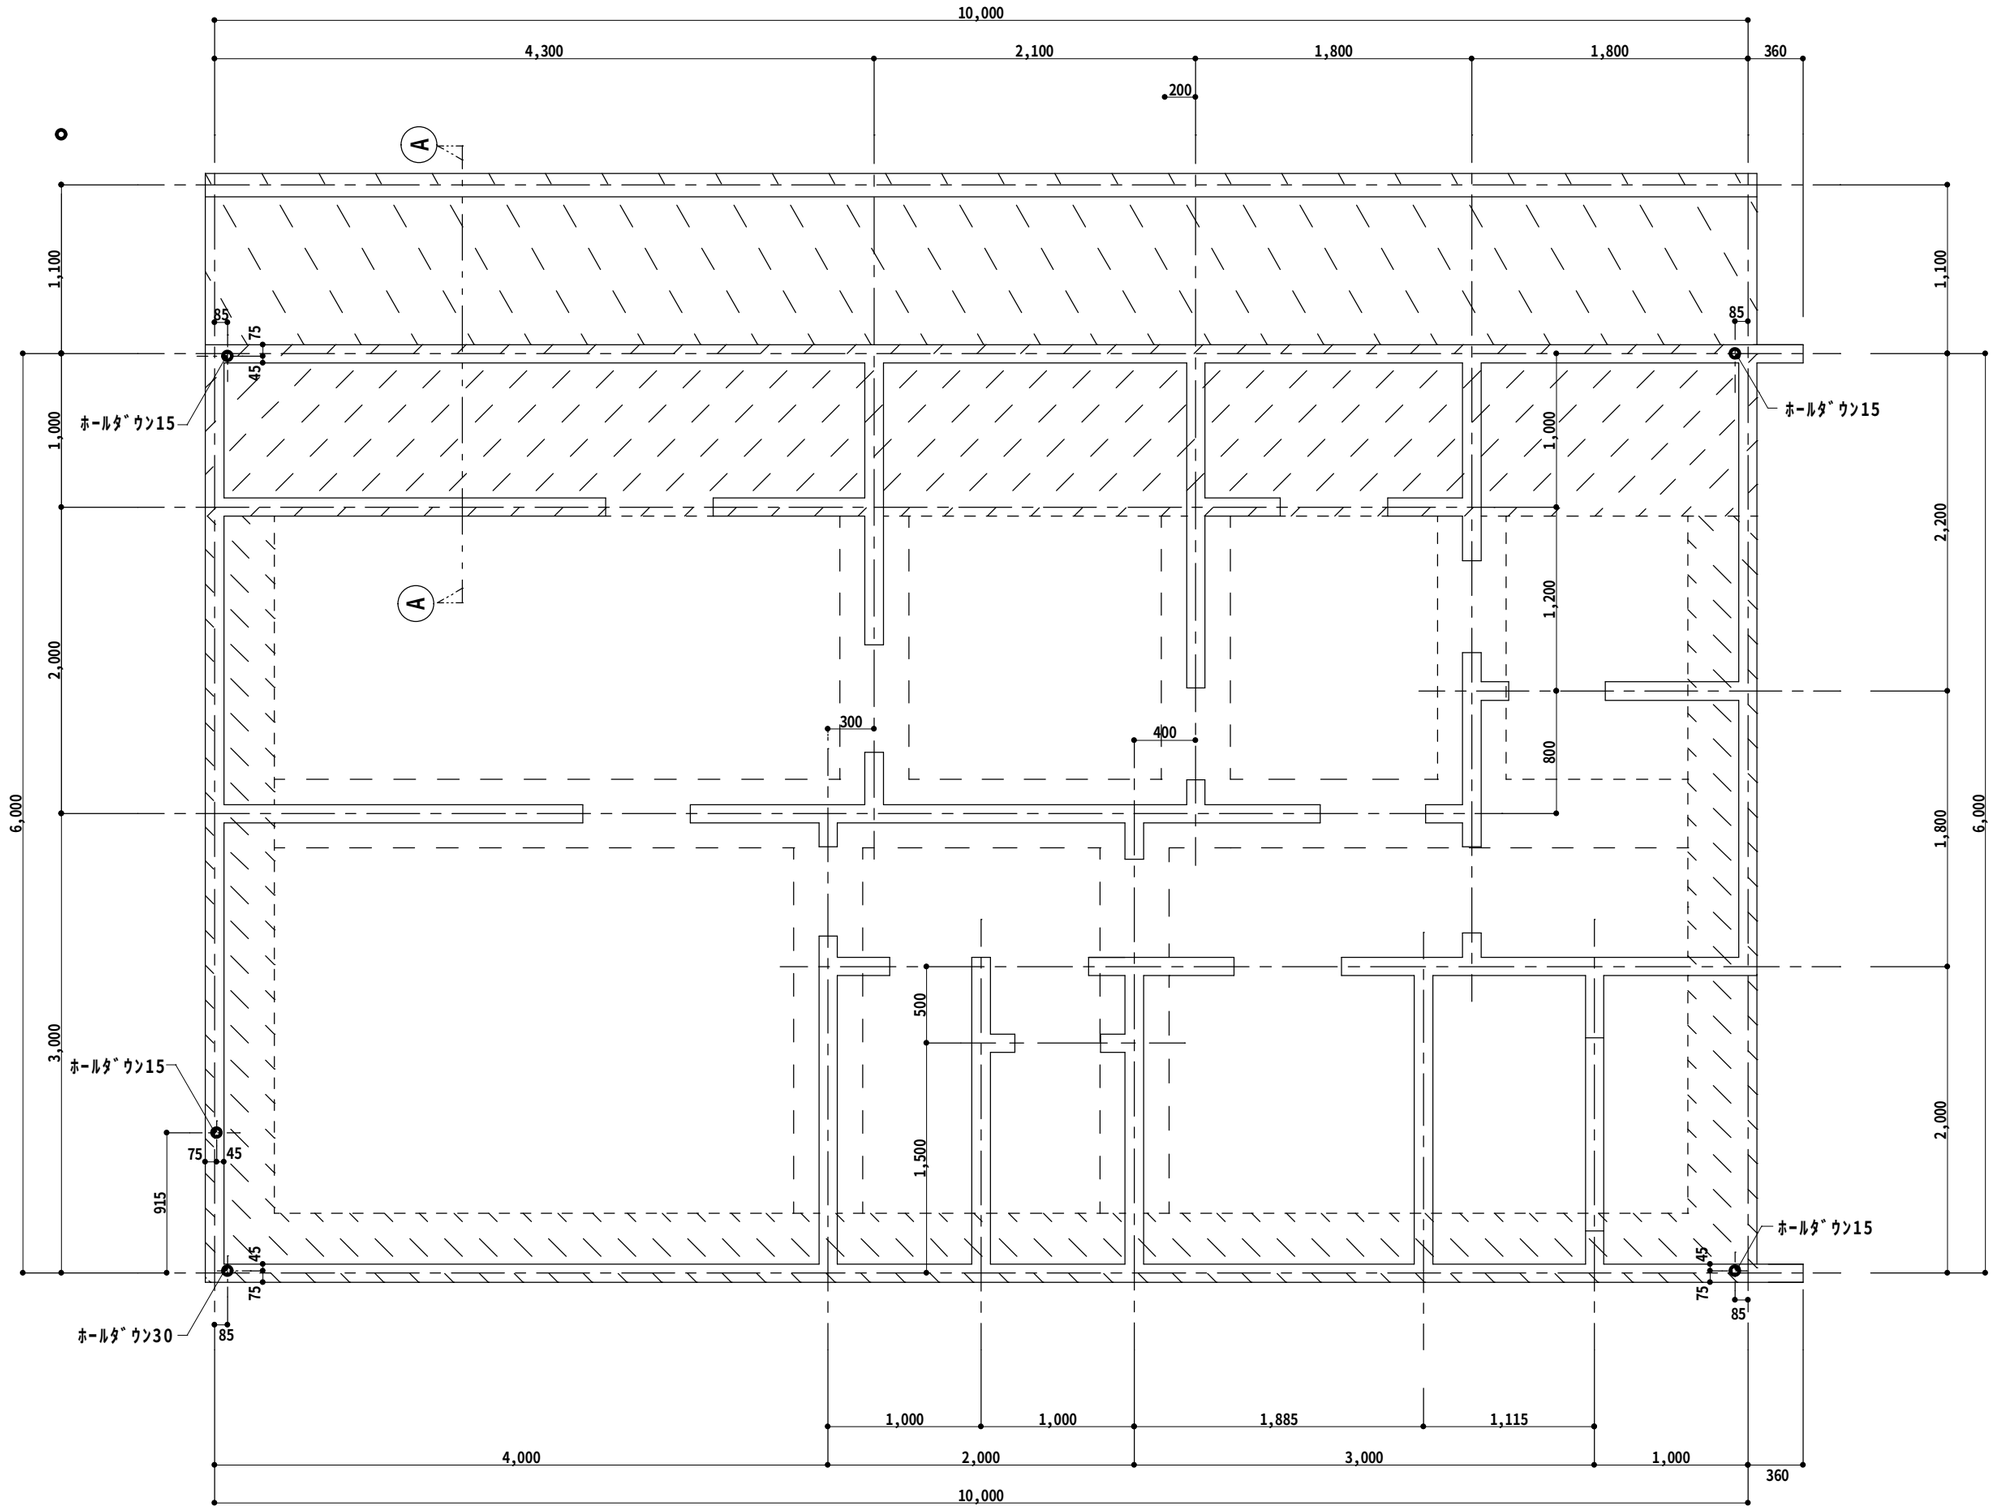


**基礎伏図　S =1:40**

（ホールダウン）